



PIANTA PIANO INTERRATO

PIANTA PIANO INTERRATO

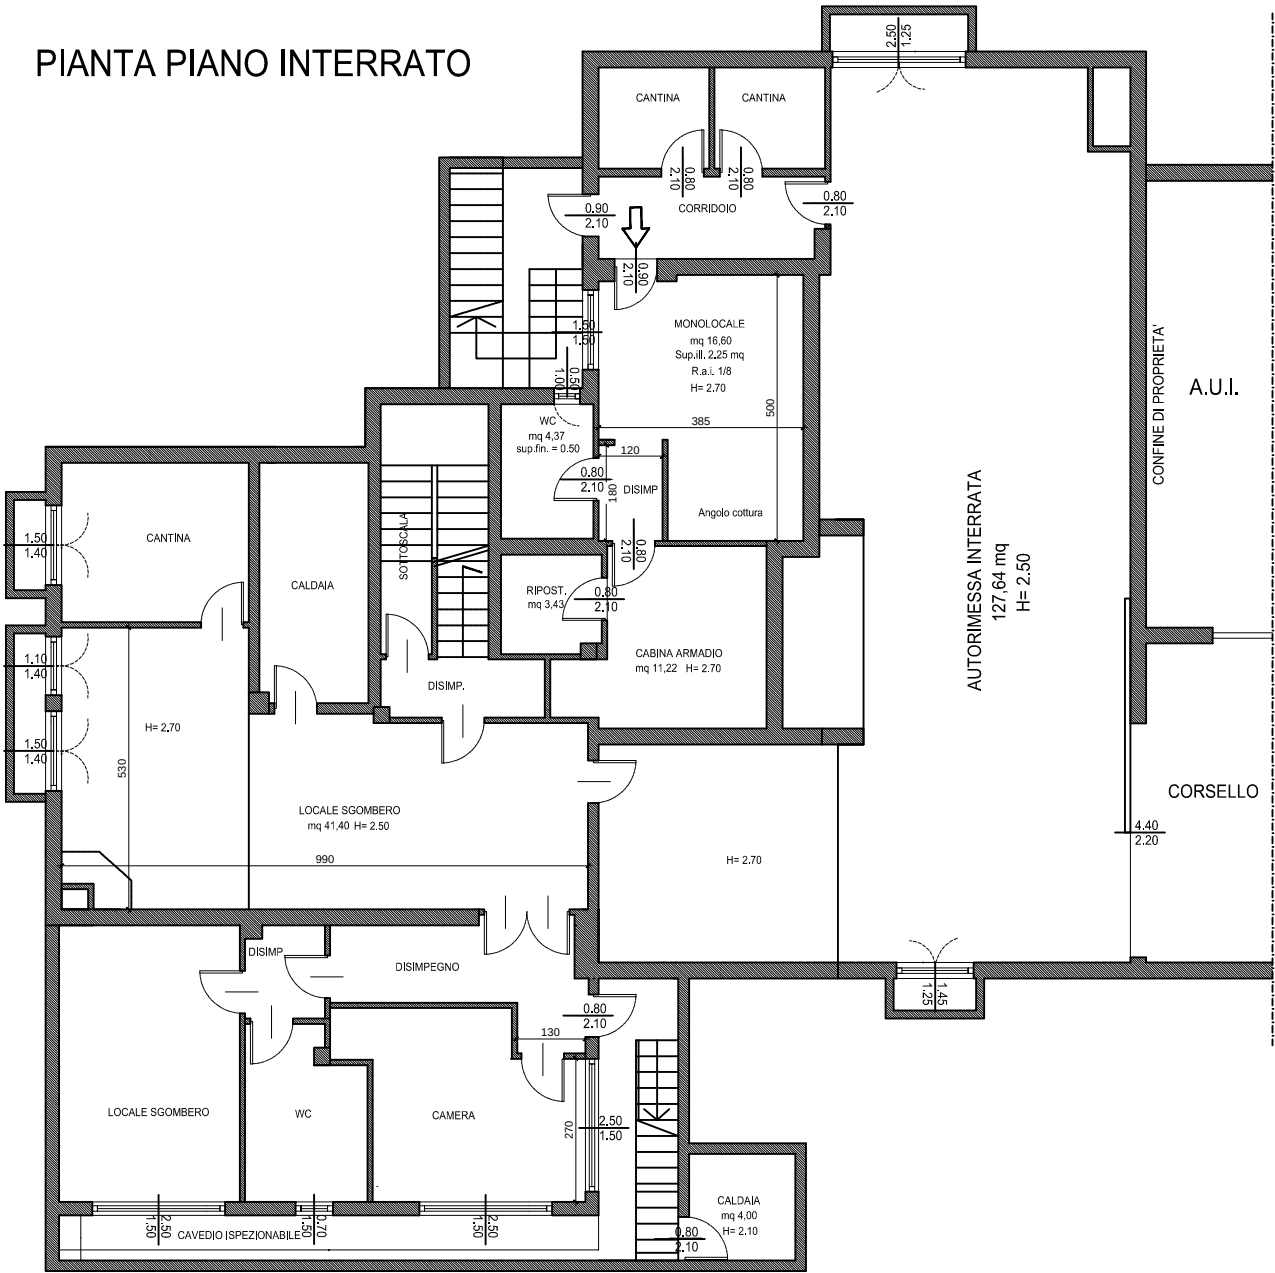

PIANO TERRA

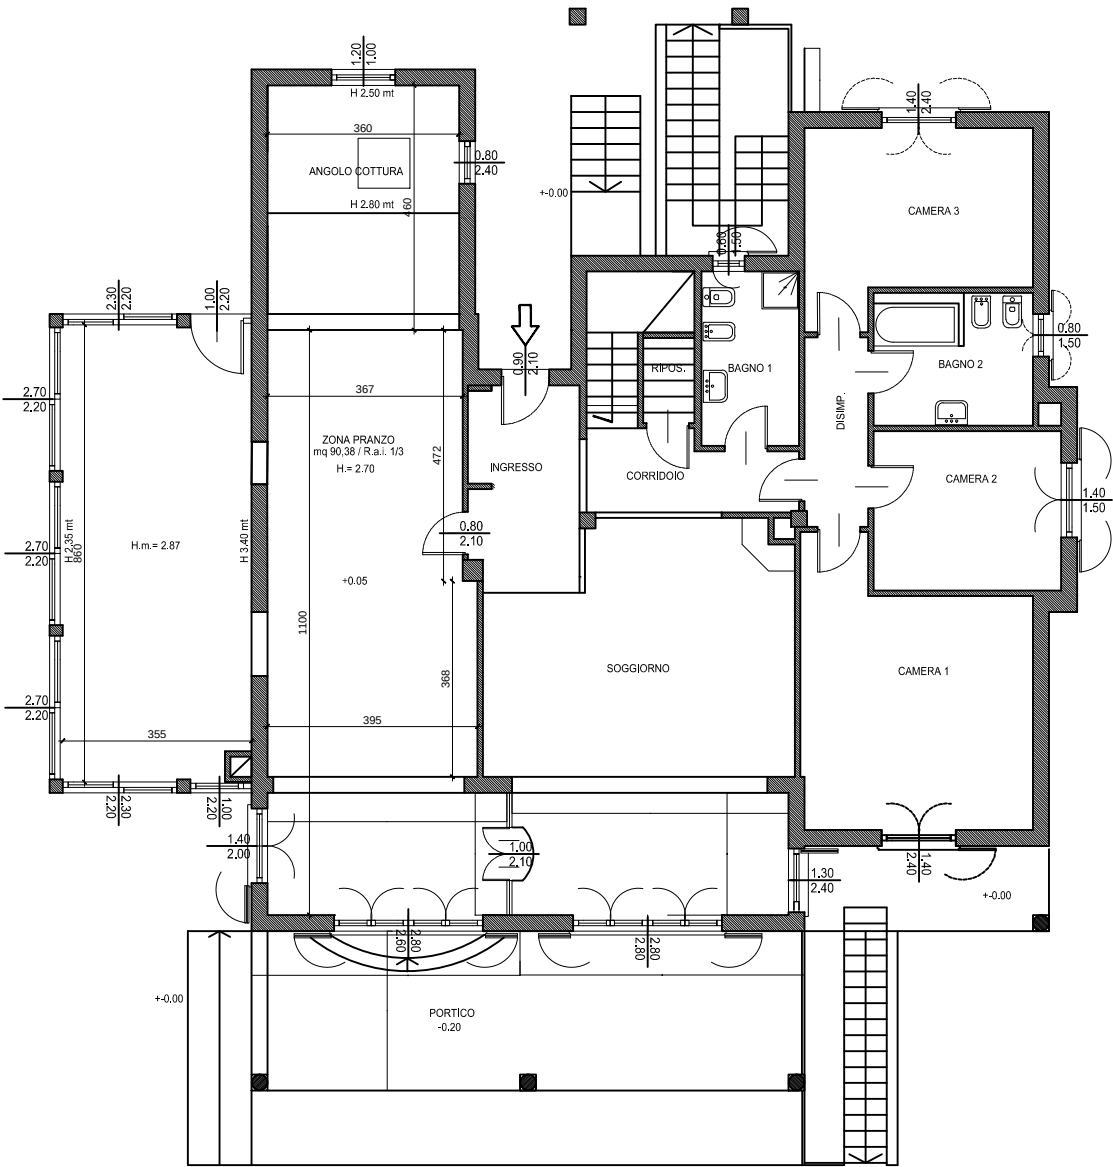

Il Committente		COMUNE DI BARASSO		
INCARDONA SALVATORE MARINO CONCETTA		CILA- opere interne e frazionam. U.I.		
Il Tecnico		INDIRIZZO IMMOBILE: VIA DEL COLLE n.25 - 21020 BARASSO		
INCARDONA ROSA architetto Barasso via Dob Parietti n.29b tel 347/1641231		DATI CATASTALI: sez BA foglio 8 mappale 2614 sub. 3-4		
Data: GENNAIO 2024		Scala: 1:100	PIANTE PIANO INTERRATO E TERRA STATO REALIZZATO	Tavola: 2