



PIANO TERRA-SEMITERRATO
H=2,70 m

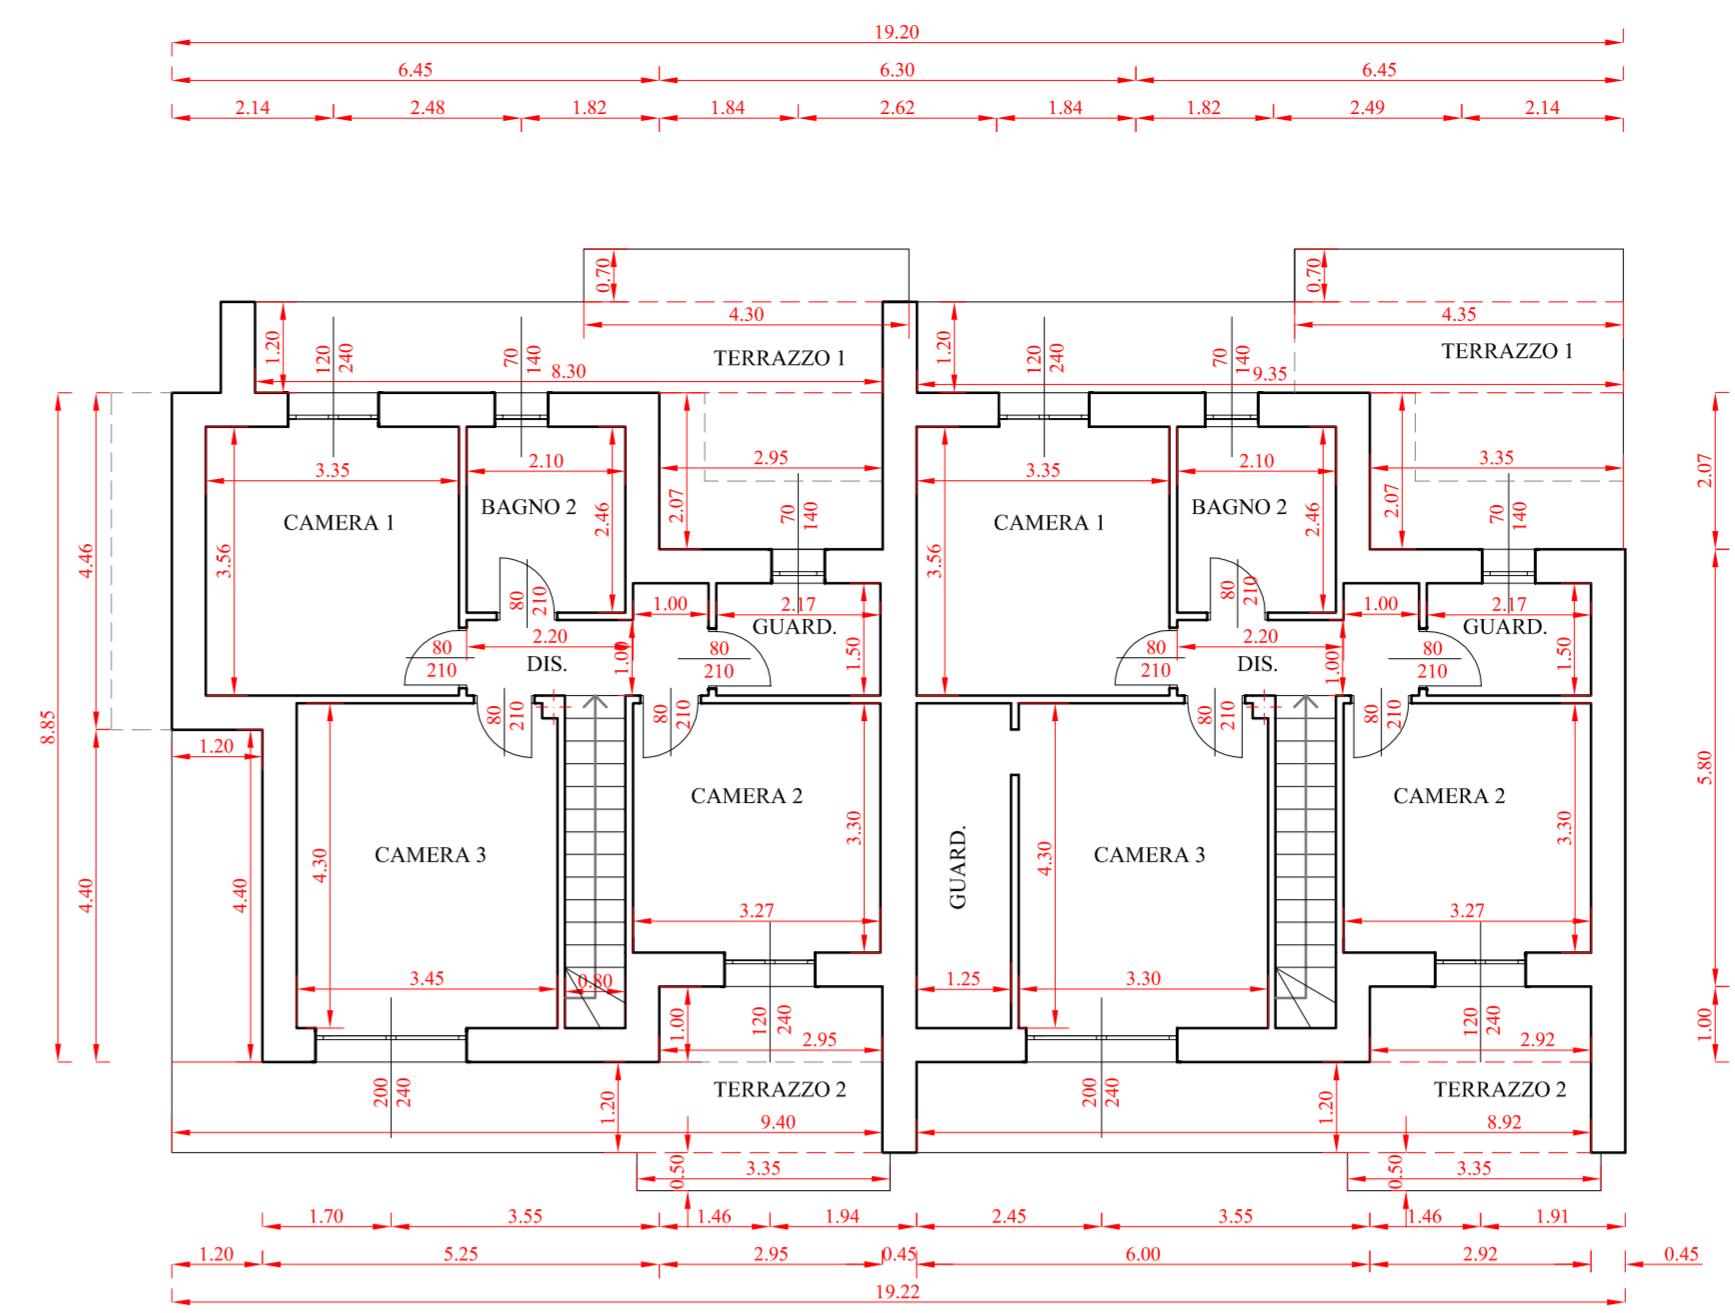


PIANO RIALZATO-PRIMO
H=2,70 m

VILLA BI-FAMILIARE A

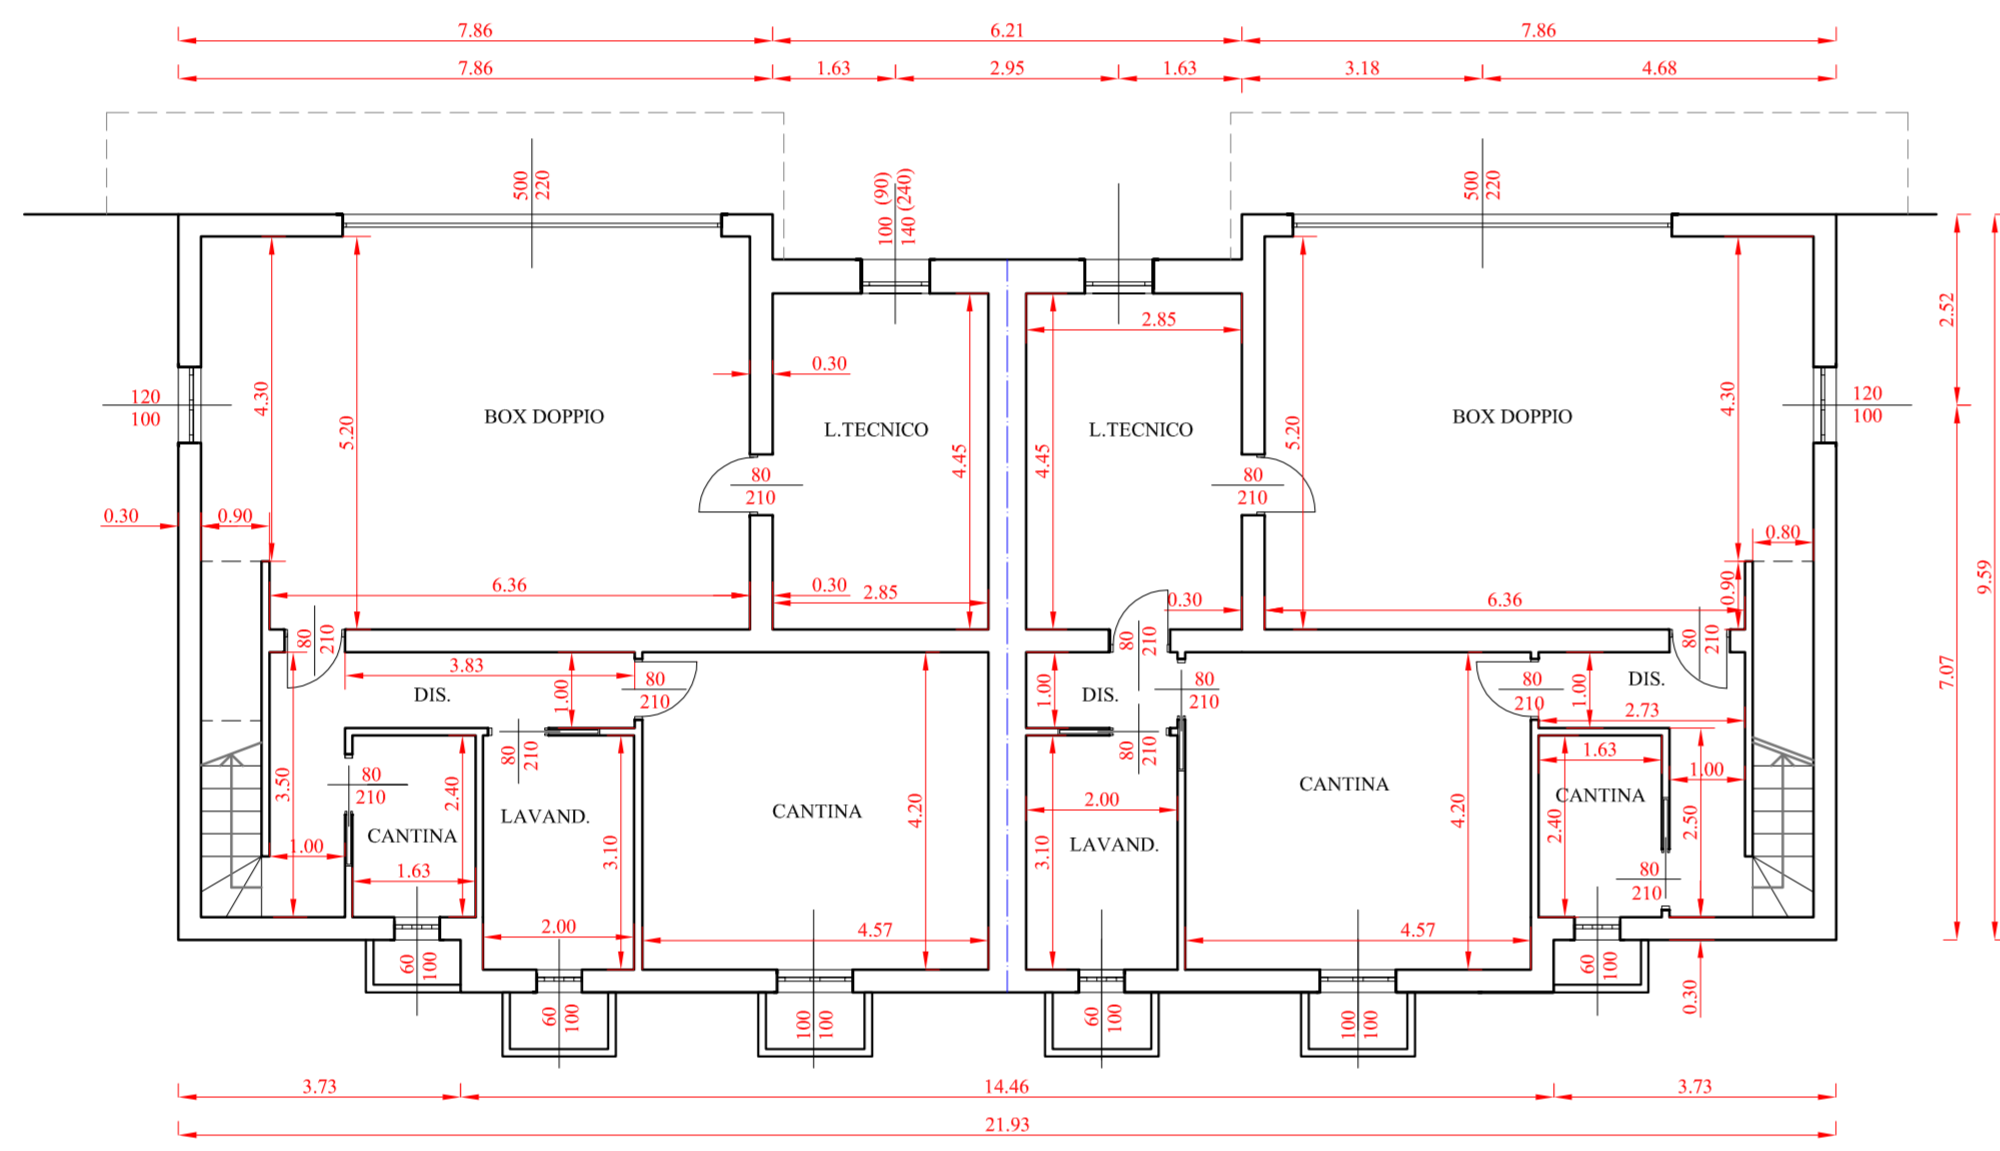


PIANO SEMINTERRATO
H=2,40 m

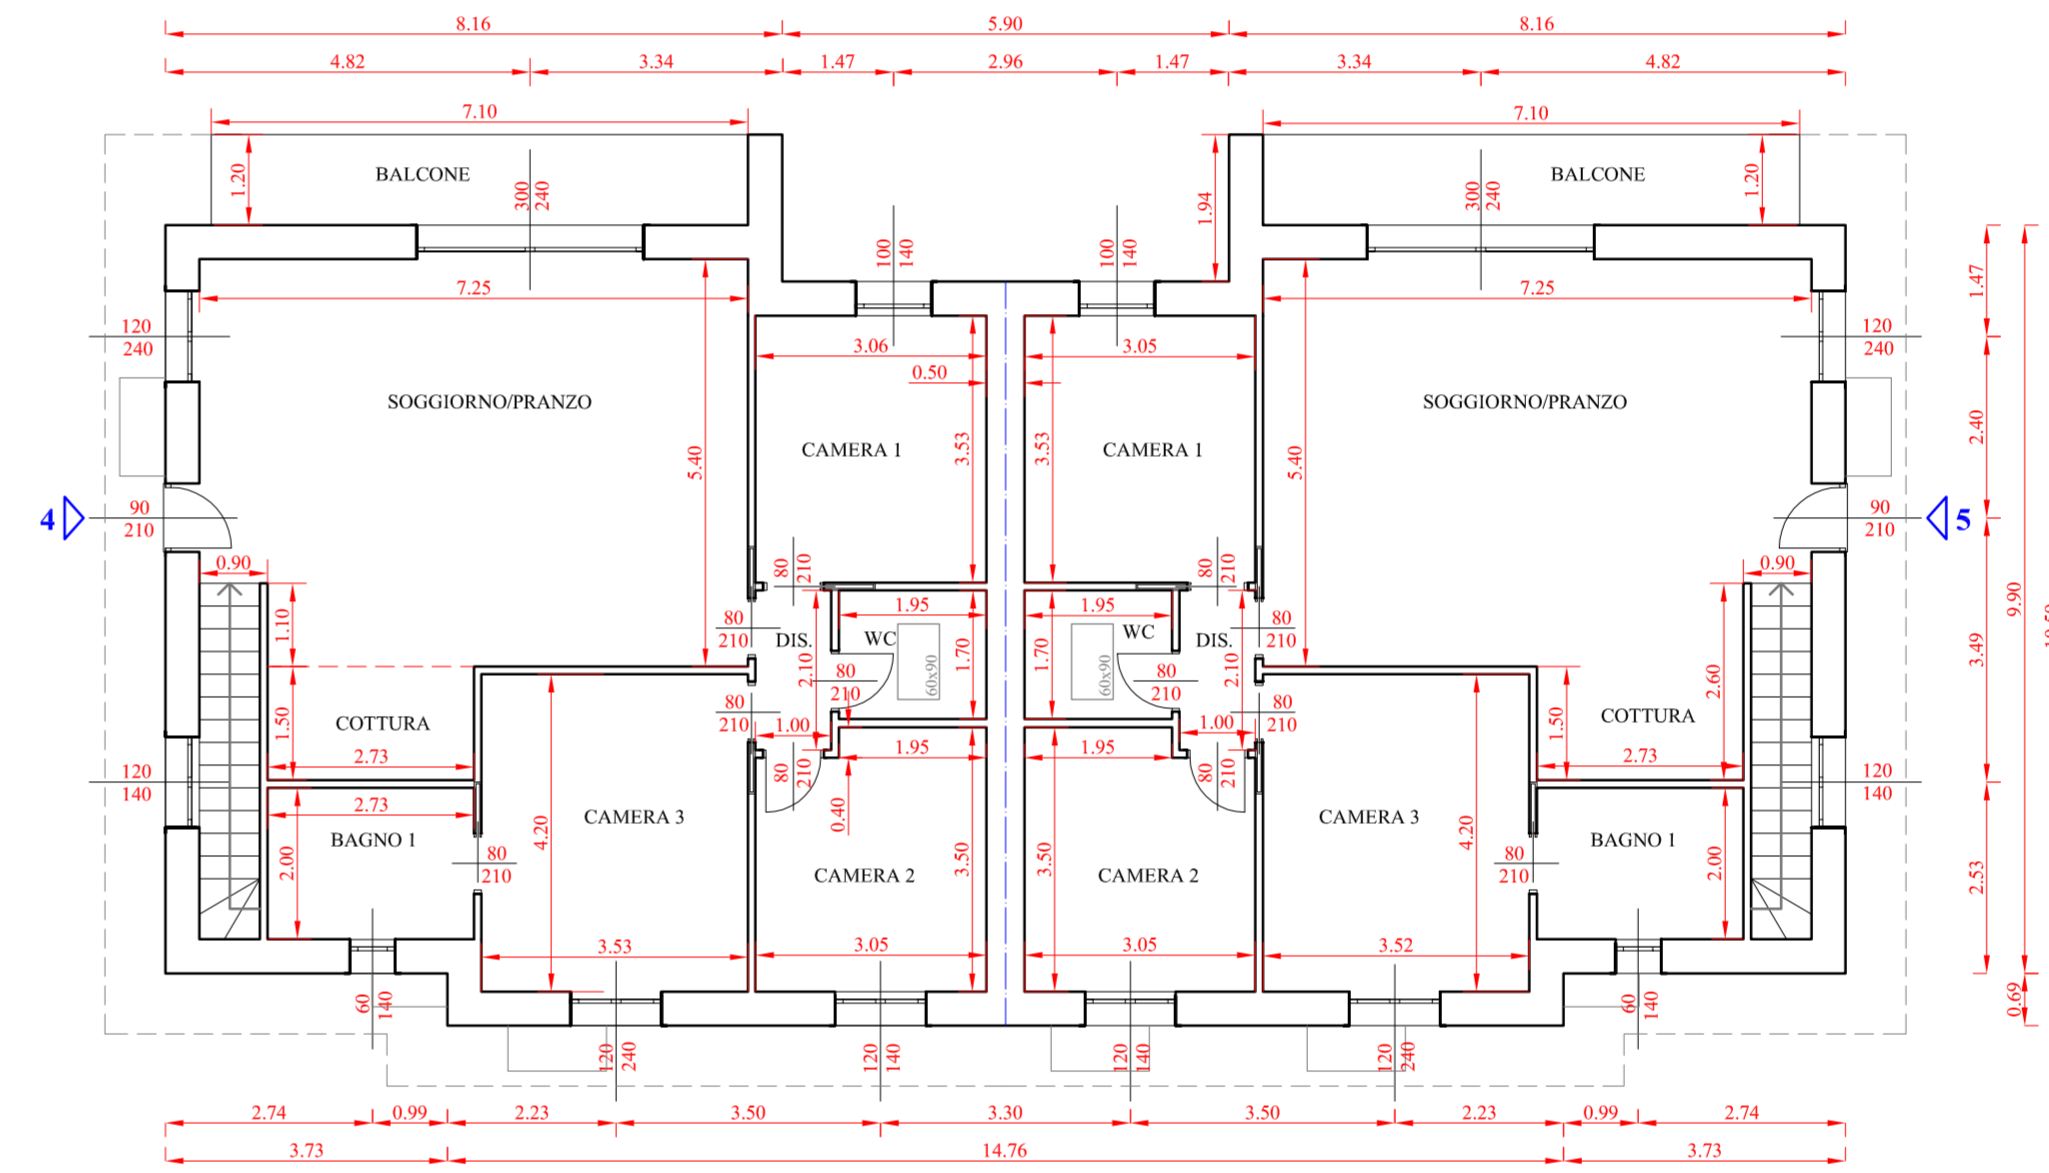

PIANO TERRA
H=2,70 m

VILLA BI-FAMILIARE B

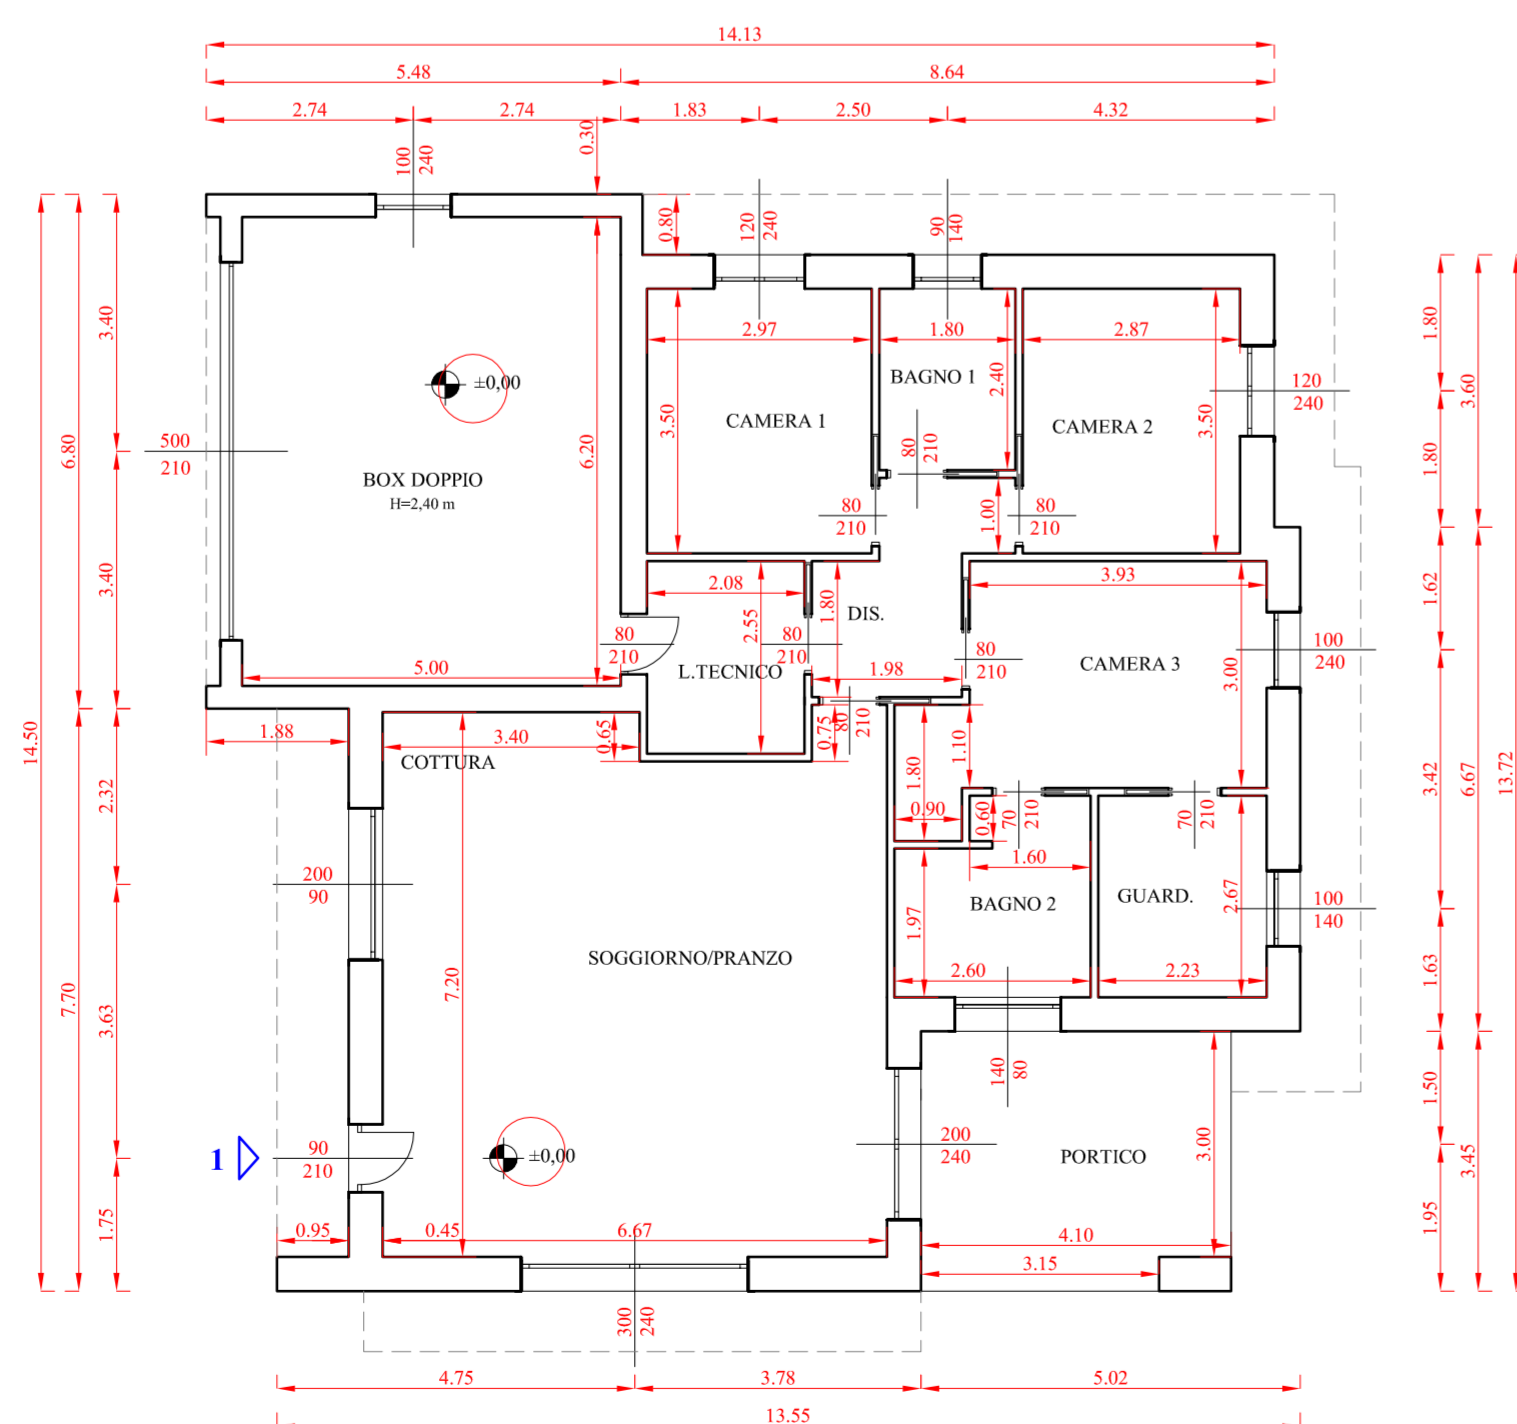

PIANO TERRA
H=2,70 m

VILLA SINGOLA

FRANCO CRUGNOLA
STUDIO DI ARCHITETTURA

N. disegno:	Dott. Arch. Franco Crugnola		http://fcstudioidarchitettura.blogspot.it
	Via Giuseppe Garibaldi, 17 21100 Varese (VA) Italia		studioidarchitettura@francocrugnola.it
	Tel. + Fax. (+39) 0332 237529		studioidarchitettura@pec.francocrugnola.it
			C.f. CRG FNC 65R31 L319F Partita I.V.A. 02352230128
Luogo:	COMUNE DI GAVIRATE		
Titolo:	-		
Proprietà:	-		
Oggetto:	PLANIMETRIE VILLE		
	PROGETTO		
Scala:	1:100	Data:	FEBBRAIO 2024
		Aggiornamenti:	-
IL PROPRIETARIO	IL DIRETTORE LAVORI	IL PROGETTISTA	