




# PROGETTO PLANIMETRIA

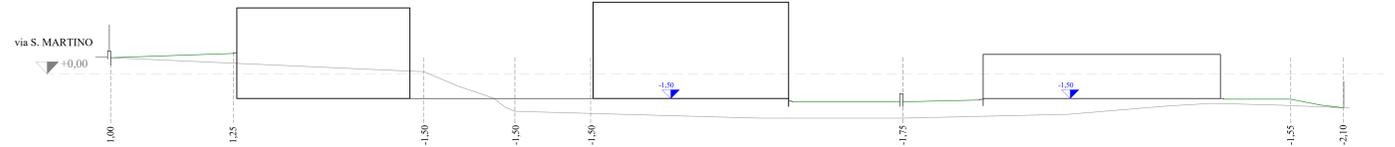


SEZIONE A-A

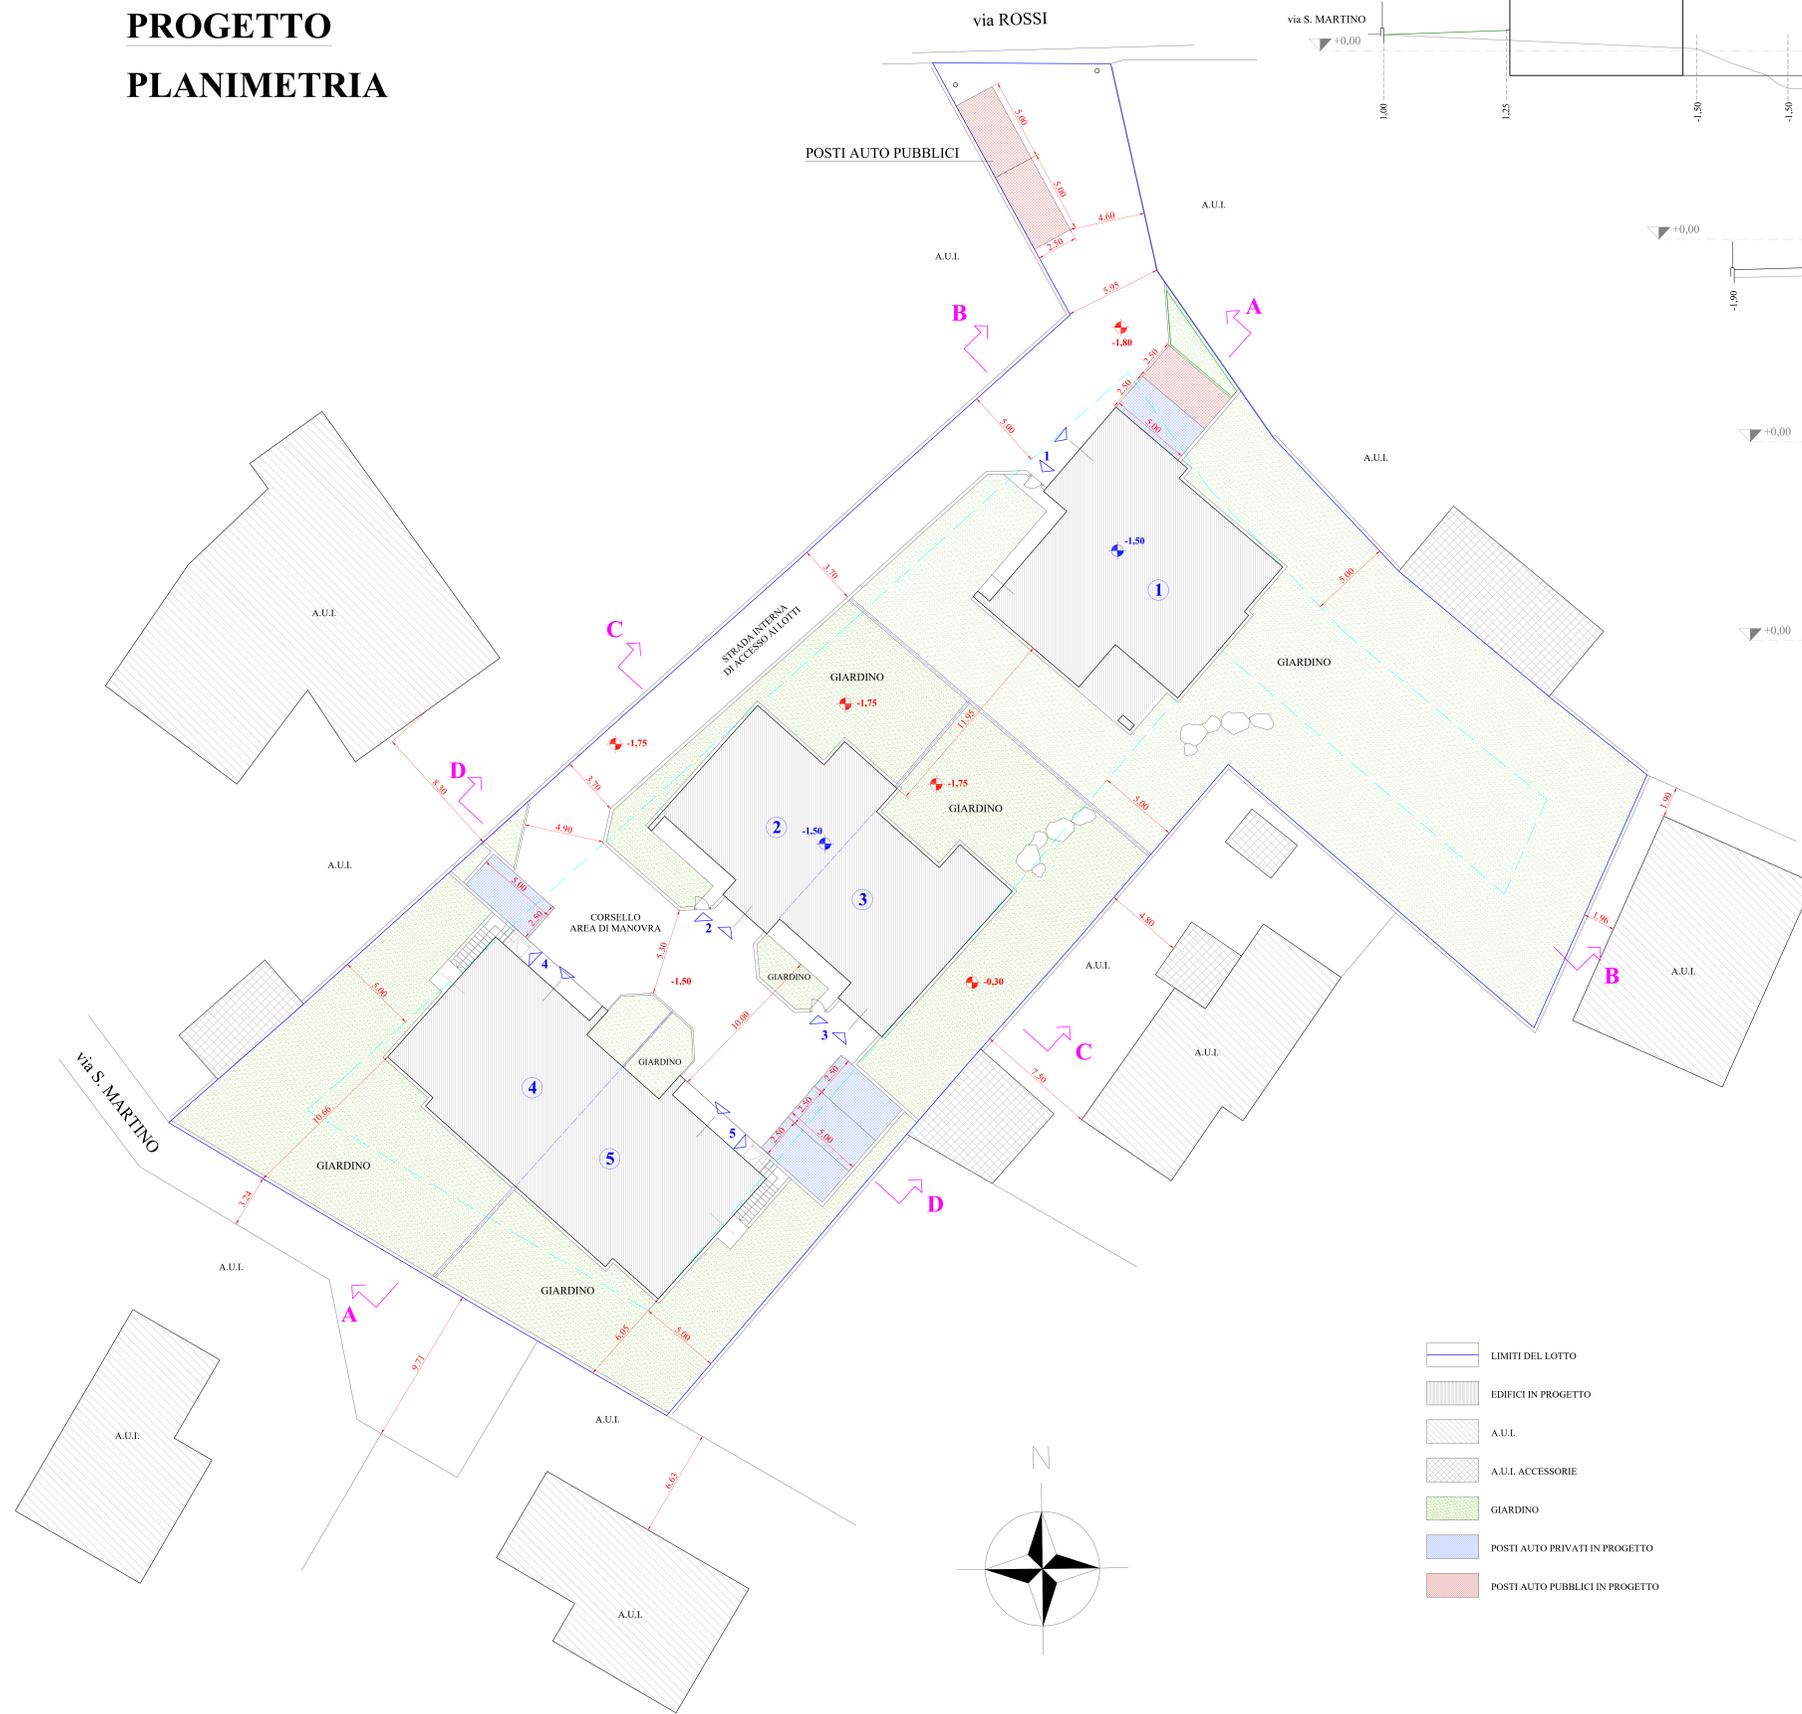

SEZIONE B-B

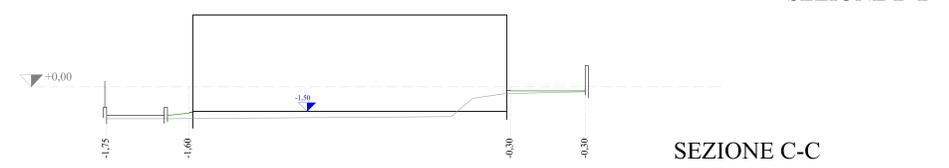


SEZIONE C-C

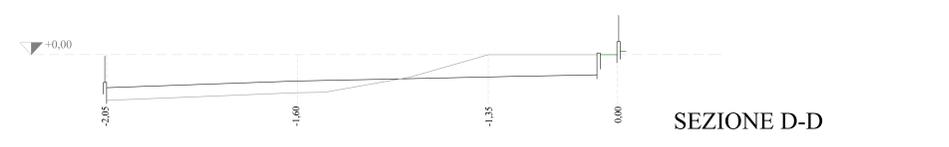

SEZIONE D-D

PROFILO ATTUALE DEL TERRENO  
 PROGETTO

LIMITI DEL LOTTO  
 EDIFICI IN PROGETTO  
 A.U.L.  
 A.U.L. ACCESSORIE  
 GIARDINO  
 POSTI AUTO PRIVATI IN PROGETTO  
 POSTI AUTO PUBBLICI IN PROGETTO

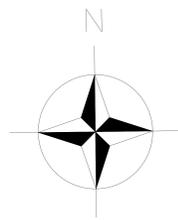

FRANCO CRUGNOLA STUDIO DI ARCHITETTURA	N. disegno:	<b>Dot. Arch. Franco Crugnola</b>	<a href="http://fstudioidiarchitettura.blogspot.it">http://fstudioidiarchitettura.blogspot.it</a>
		Via Giuseppe Garibaldi, 17	<a href="mailto:studiofarchitettura@francocrugnola.it">studiofarchitettura@francocrugnola.it</a>
		21100 Varese (VA) Italia	<a href="mailto:studiofarchitettura@pec.francocrugnola.it">studiofarchitettura@pec.francocrugnola.it</a>
		Tel. + Fax. (+39) 0332 237529	C.F. CRG FNC 65831 L319F
			Partita I.V.A. 02552290128
	Luogo:	COMUNE DI GAVIRATE	
	Titolo:	-	
	Proprietà:	-	
	Oggetto:	PLANIMETRIA	
	Scala:	1:200	Aggiornamenti: -
	Data:	GENNAIO 2024	
	IL PROPRIETARIO	IL DIRETTORE LAVORI	IL PROGETTISTA