


Agenzia delle Entrate
CATASTO FABBRICATI
Ufficio Provinciale di
Varese

Dichiarazione protocollo n. _____ del _____	
Comune di Varese	
Piazza Ventisei Maggio civ. 14	
Identificativi Catastali:	Compilata da: Fratello Silvio
Sezione: VA	Iscritto all'albo: Geometri
Foglio: 11	Prov. Varese
Particella: 425	N. 02928
Subalterno: 504	

Planimetria
Scheda n. 1 Scala 1:200




PIANO PRIMO
h 290

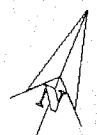

Agenzia delle Entrate
CATASTO FABBRICATI
Ufficio Provinciale di
Varese

Dichiarazione protocollo n. _____ del _____	
Comune di Varese	
Piazza Ventisei Maggio	civ. 14
Identificativi Catastali: Sezione: VA Foglio: 11 Particella: 425 Subalterno: 506	Compilata da: Fratello Silvio Iscritto all'albo: Geometri Prov. Varese N. 02928

Planimetria
Scheda n. 1 Scala 1:200

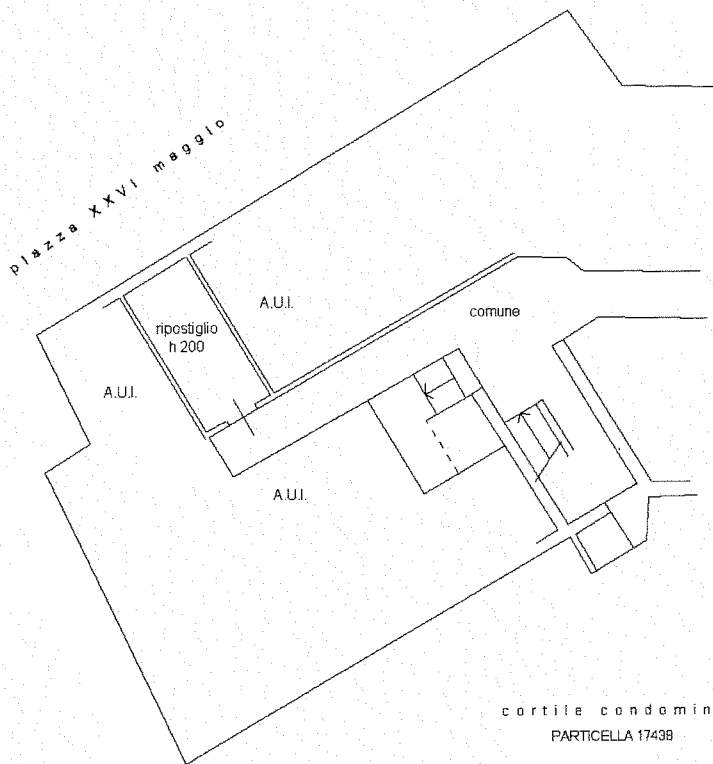

PIANO SESTO

