


PIANTA PIANO PRIMO
STATO DI PROGETTO

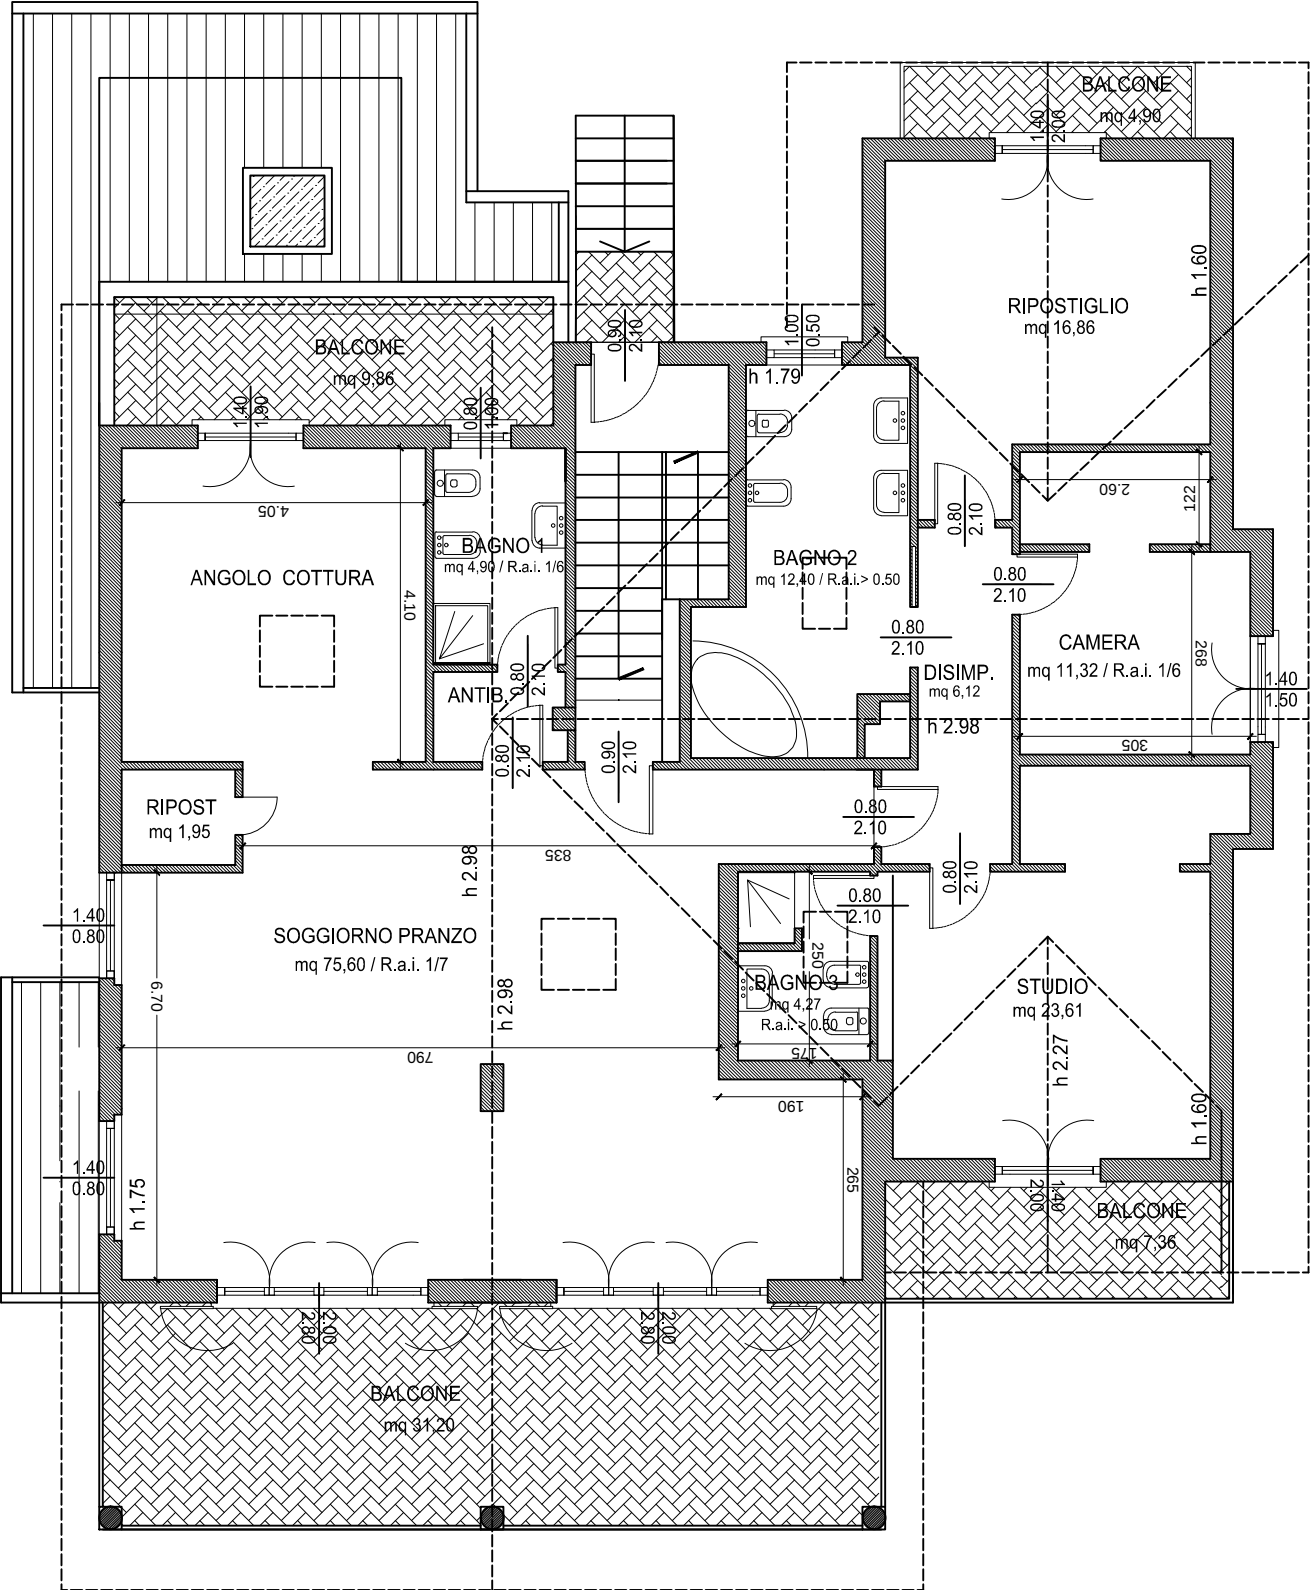

Il Committente		COMUNE DI BARASSO			
INCARDONA SALVATORE		Segnalazione certificata Inizio Attività			
MARINO CONCETTA		INDIRIZZO IMMOBILE:			
		VIA DEL COLLE n.25 - 21020 BARASSO			
Il Tecnico		DATI CATASTALI:			
INCARDONA ROSA		sez BA foglio 8 mappale 2614 sub. 3 - 4			
architetto Barasso via Dob Parietti n.29b tel 347/1641231		Data:	Scala:	PIANTA PIANO PRIMO STATO DI PROGETTO	
		LUGLIO 2018	1:100	Tavola: 8	