


PLANIMETRIA COMMERCIALE

PIANO TERRA

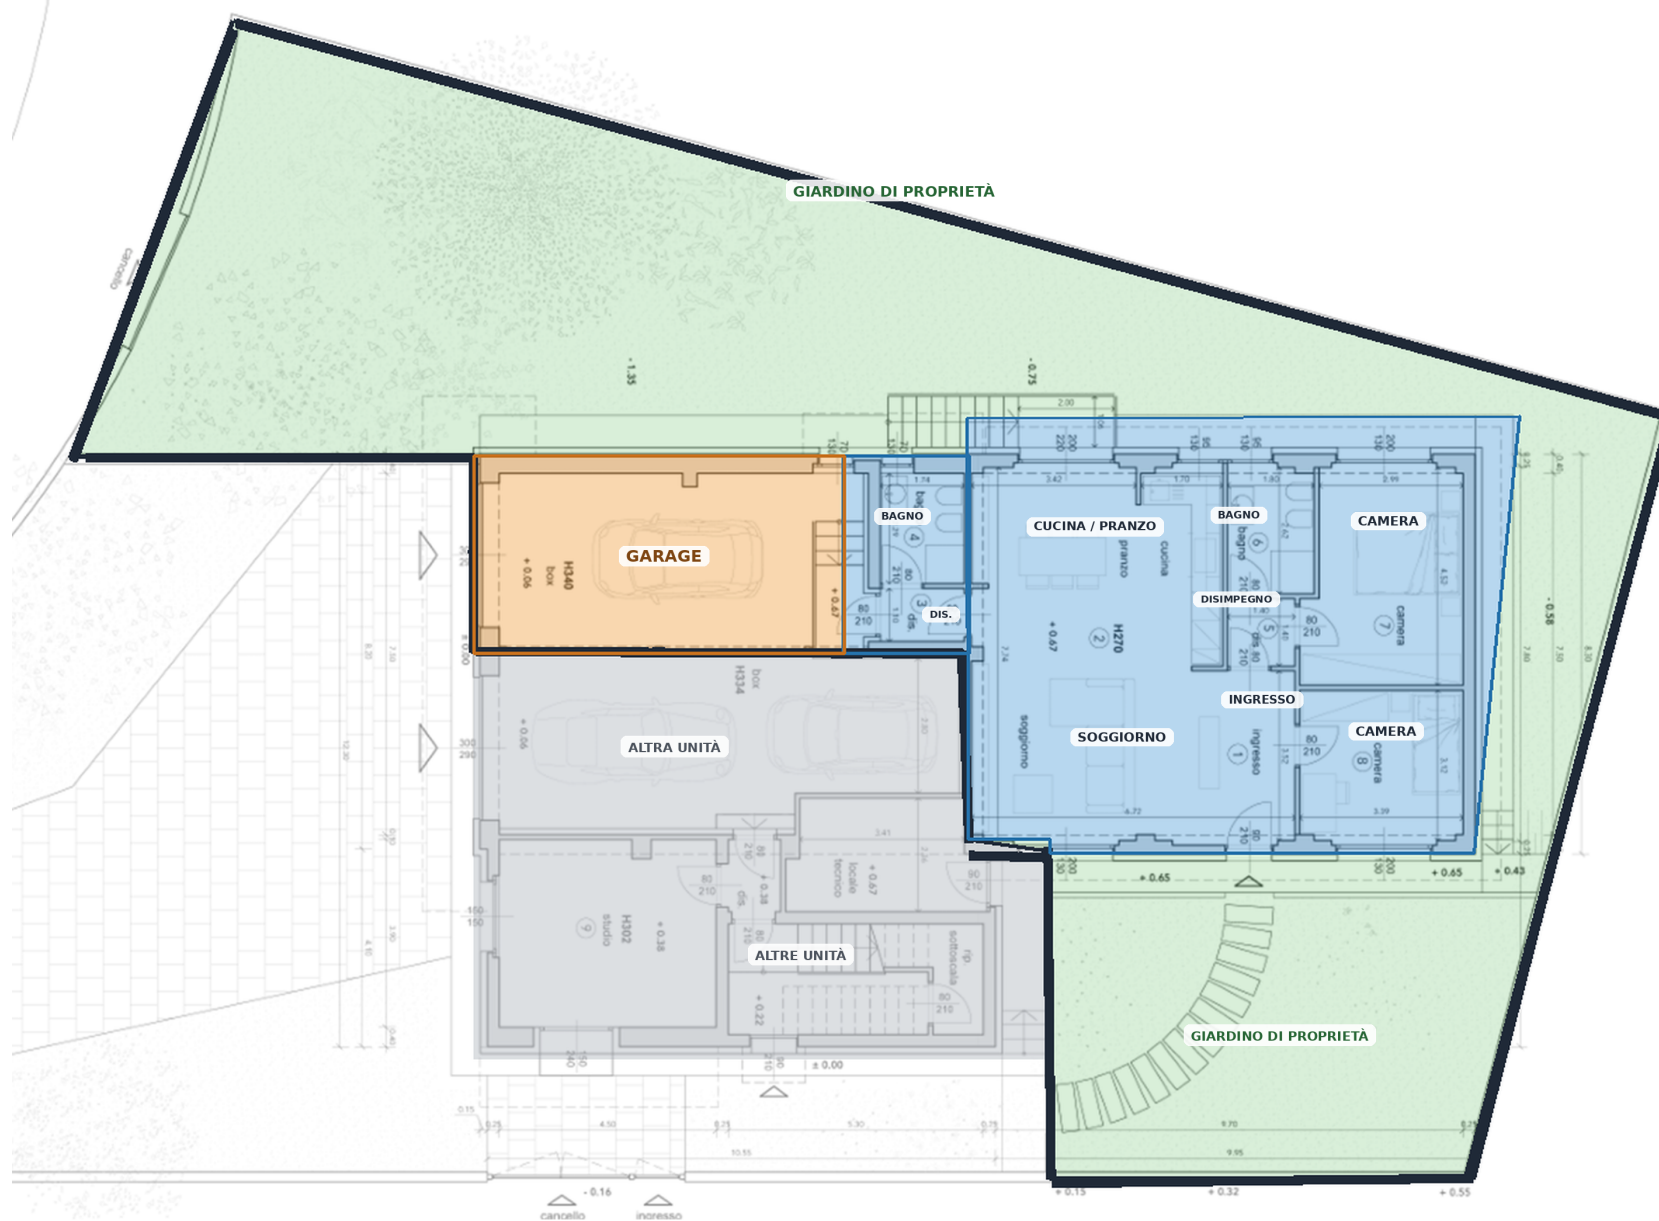

■ Giardino di proprietà
 ■ Appartamento
 ■ Garage
 ■ Altre unità / parti non comprese

Dati di superficie: Totale: 112 m²

Totale escluse aree scoperte b): 99 m²