


PLANIMETRIA GENERALE

IDENTIFICAZIONE LOTTI - IPOTESI 1

6 unità abitative

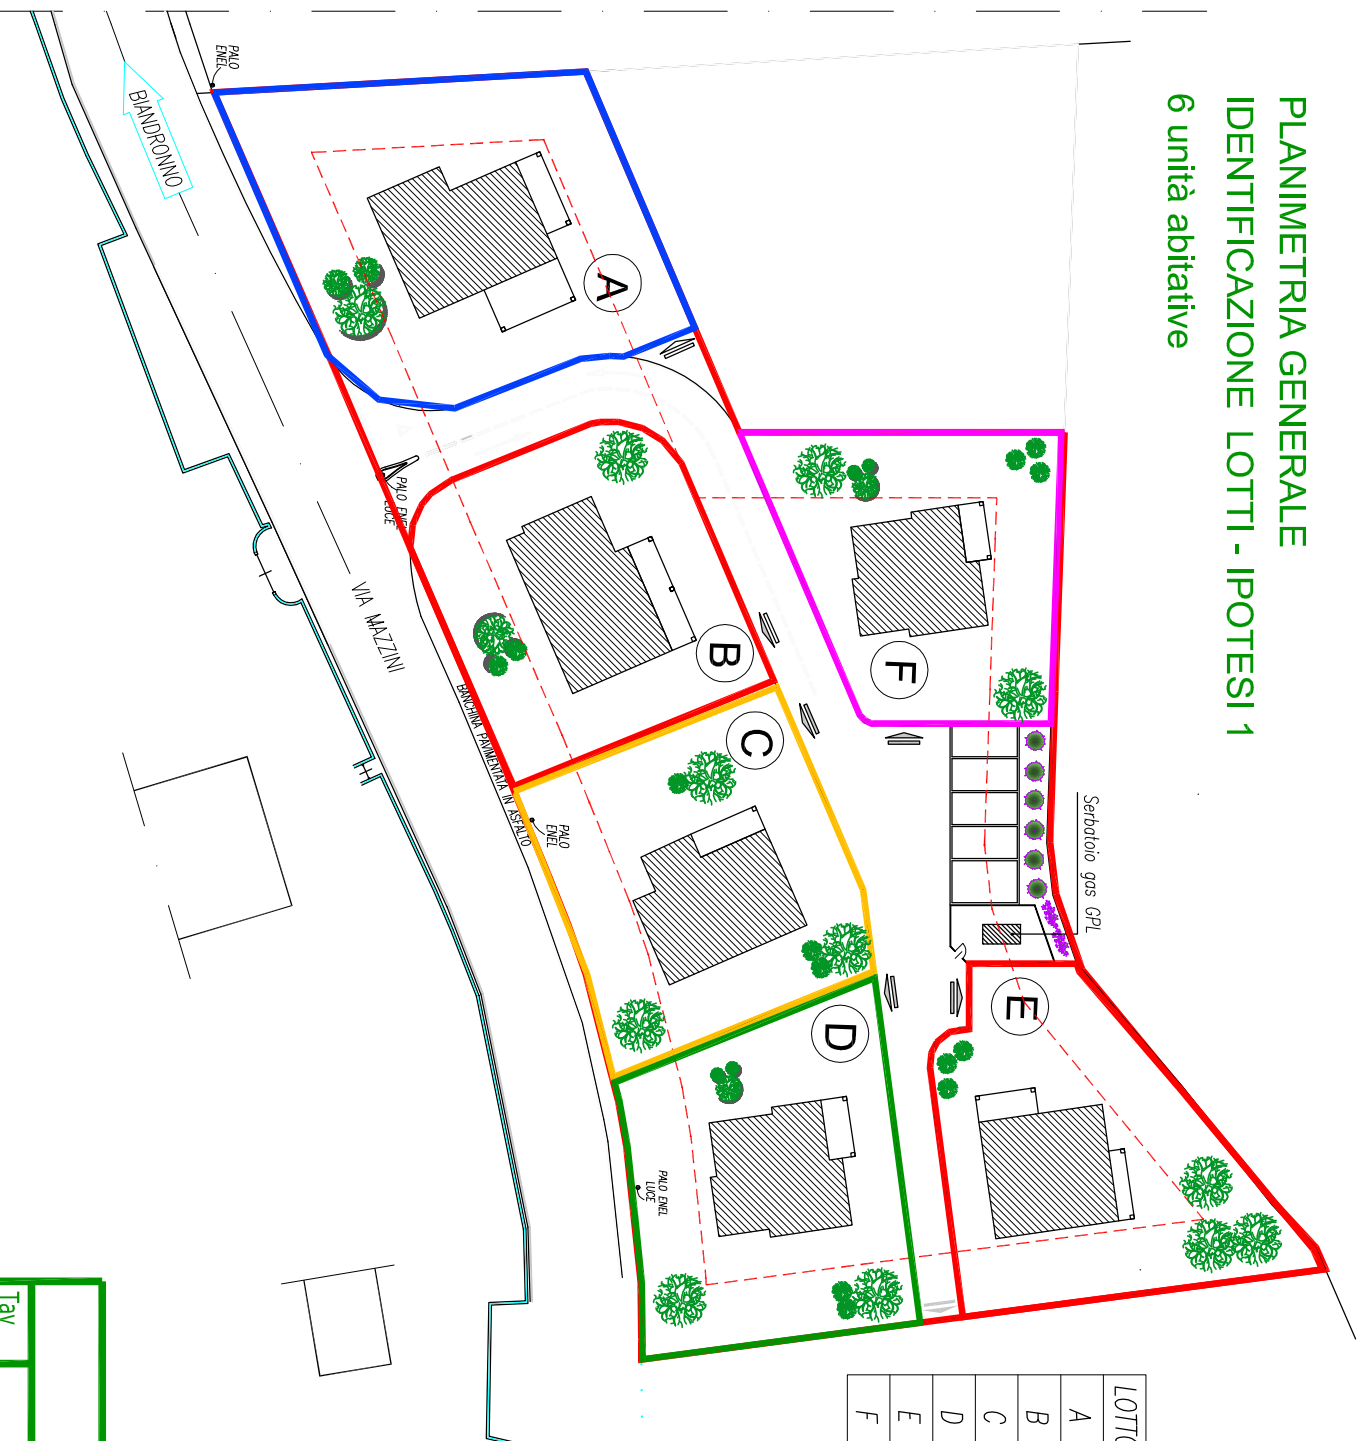

LOTTO	Sup.Lotto	Sup.Fond.	SLP max	SUP.cop.max
A	650,00 mq	769,00 mq	153,80 mq	230,70 mq
B	495,00 mq	614,00 mq	122,80 mq	184,20 mq
C	512,00 mq	631,00 mq	126,20 mq	189,30 mq
D	506,00 mq	625,00 mq	125,00 mq	187,50 mq
E	513,00 mq	632,00 mq	126,40 mq	189,60 mq
F	443,00 mq	562,00 mq	113,60 mq	168,60 mq

<p>COMUNE DI BARDELLO VIA MAZZINI</p>		
<p>Tav 6</p>	<p>INDIVIDUAZIONE LOTTI IPOTESI 1</p>	<p>committente ZIP S.r.l.</p>
<p>INCARDONA ROSA Architetto Barasso, via Dub Parcella, 2/b</p>		