



PLANIMETRIA COMMERCIALE - UNITÀ SU DUE LIVELLI

VIA ROSSINI n. 12 - PIANO T-1

PIANO PRIMO - APPARTAMENTO

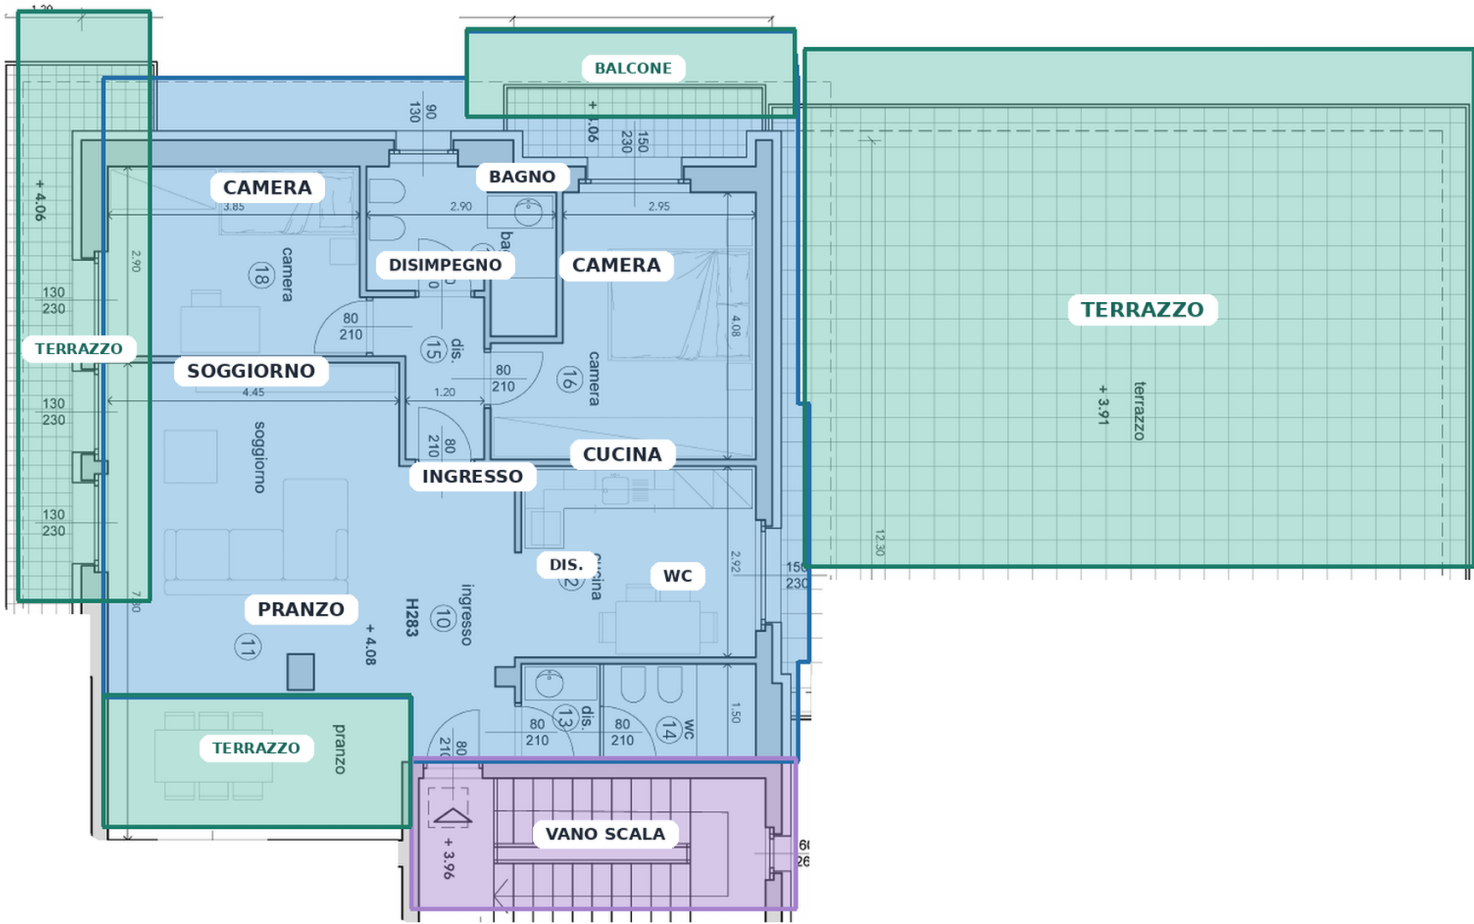

PIANO TERRA - PERTINENZE

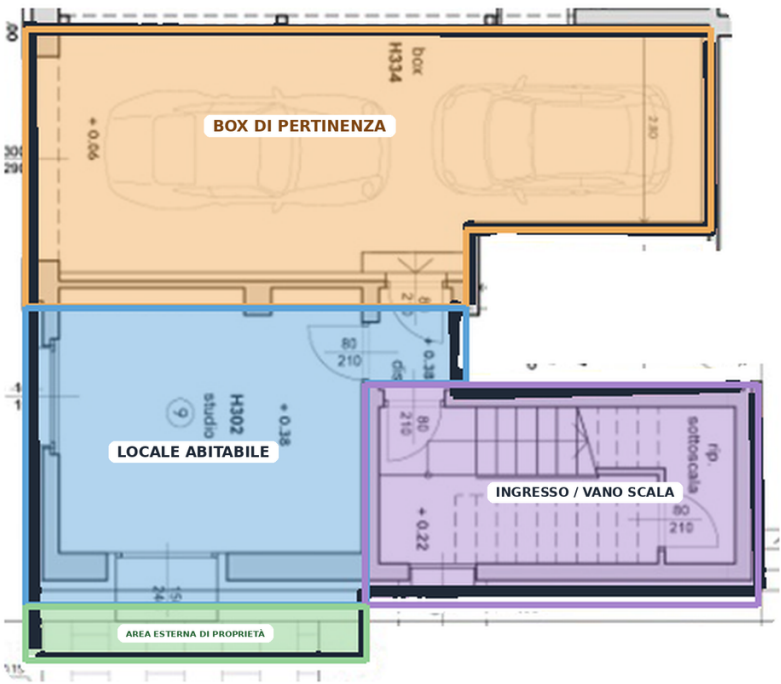

Box di pertinenza Abitazione e locale abitabile Ingresso / vano scala Terrazzi e balcone Area esterna di proprietà

Indirizzo: VIA ROSSINI n. 12 - Piano T-1

Dati di superficie: Totale: 183 m²

Totale escluse aree scoperte b): 160 m²