

Ultima planimetria in atti

Agenzia delle Entrate
CATASTO FABBRICATI
Ufficio provinciale di
Varese


Dichiarazione protocollo n. VA0057000 del 21/03/2025
Comune di Varese
Via Carlo Avegno

Planimetria
Scala 1:100

civ. 1

Identificativi Catastali:
Sezione: VA
Foglio: 11
Particella: 16165
Subalterno: 507

Compilata da:
Pozzi Alessandro
Iscritto all'albo:
Geometri
Prov. Varese
N. 3950

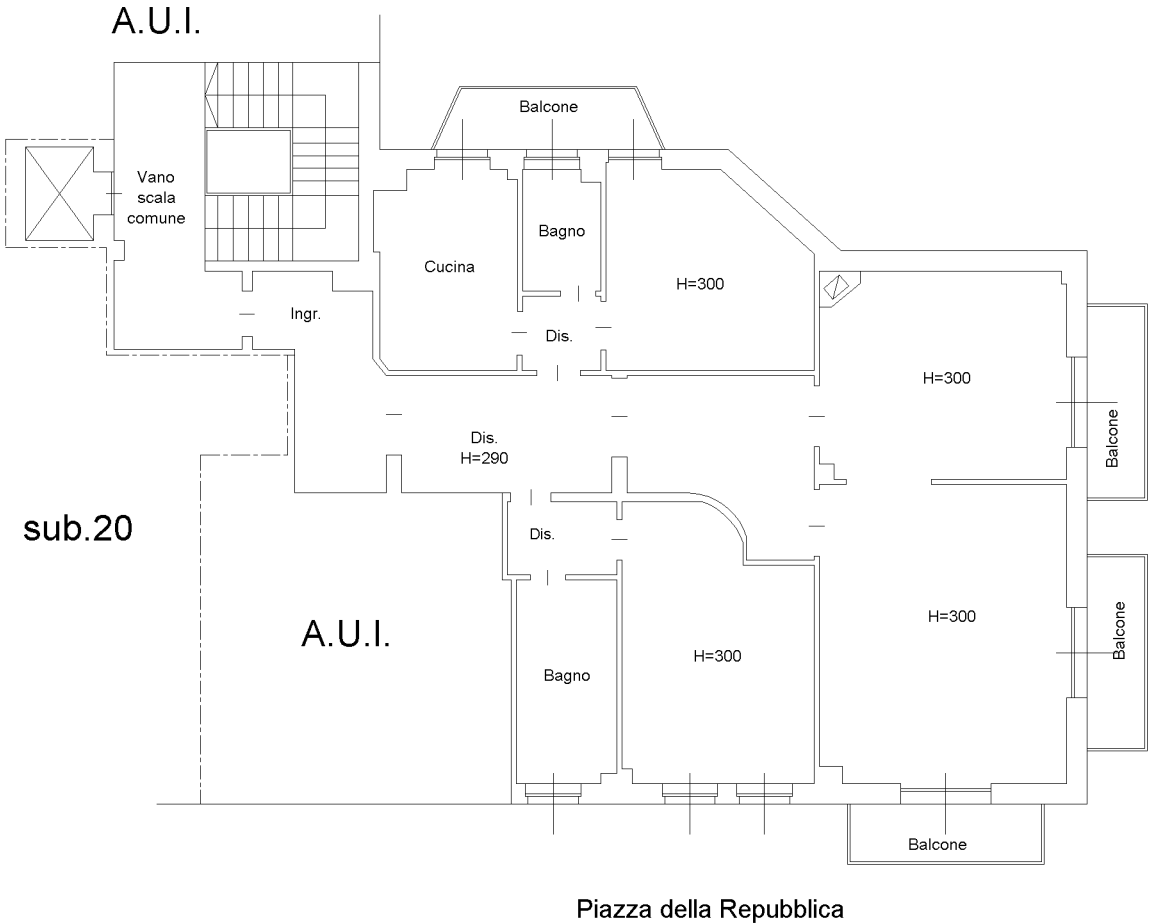

Piano quinto

