


PLANIMETRIA GENERALE

IDENTIFICAZIONE LOTTI - IPOTESI 2

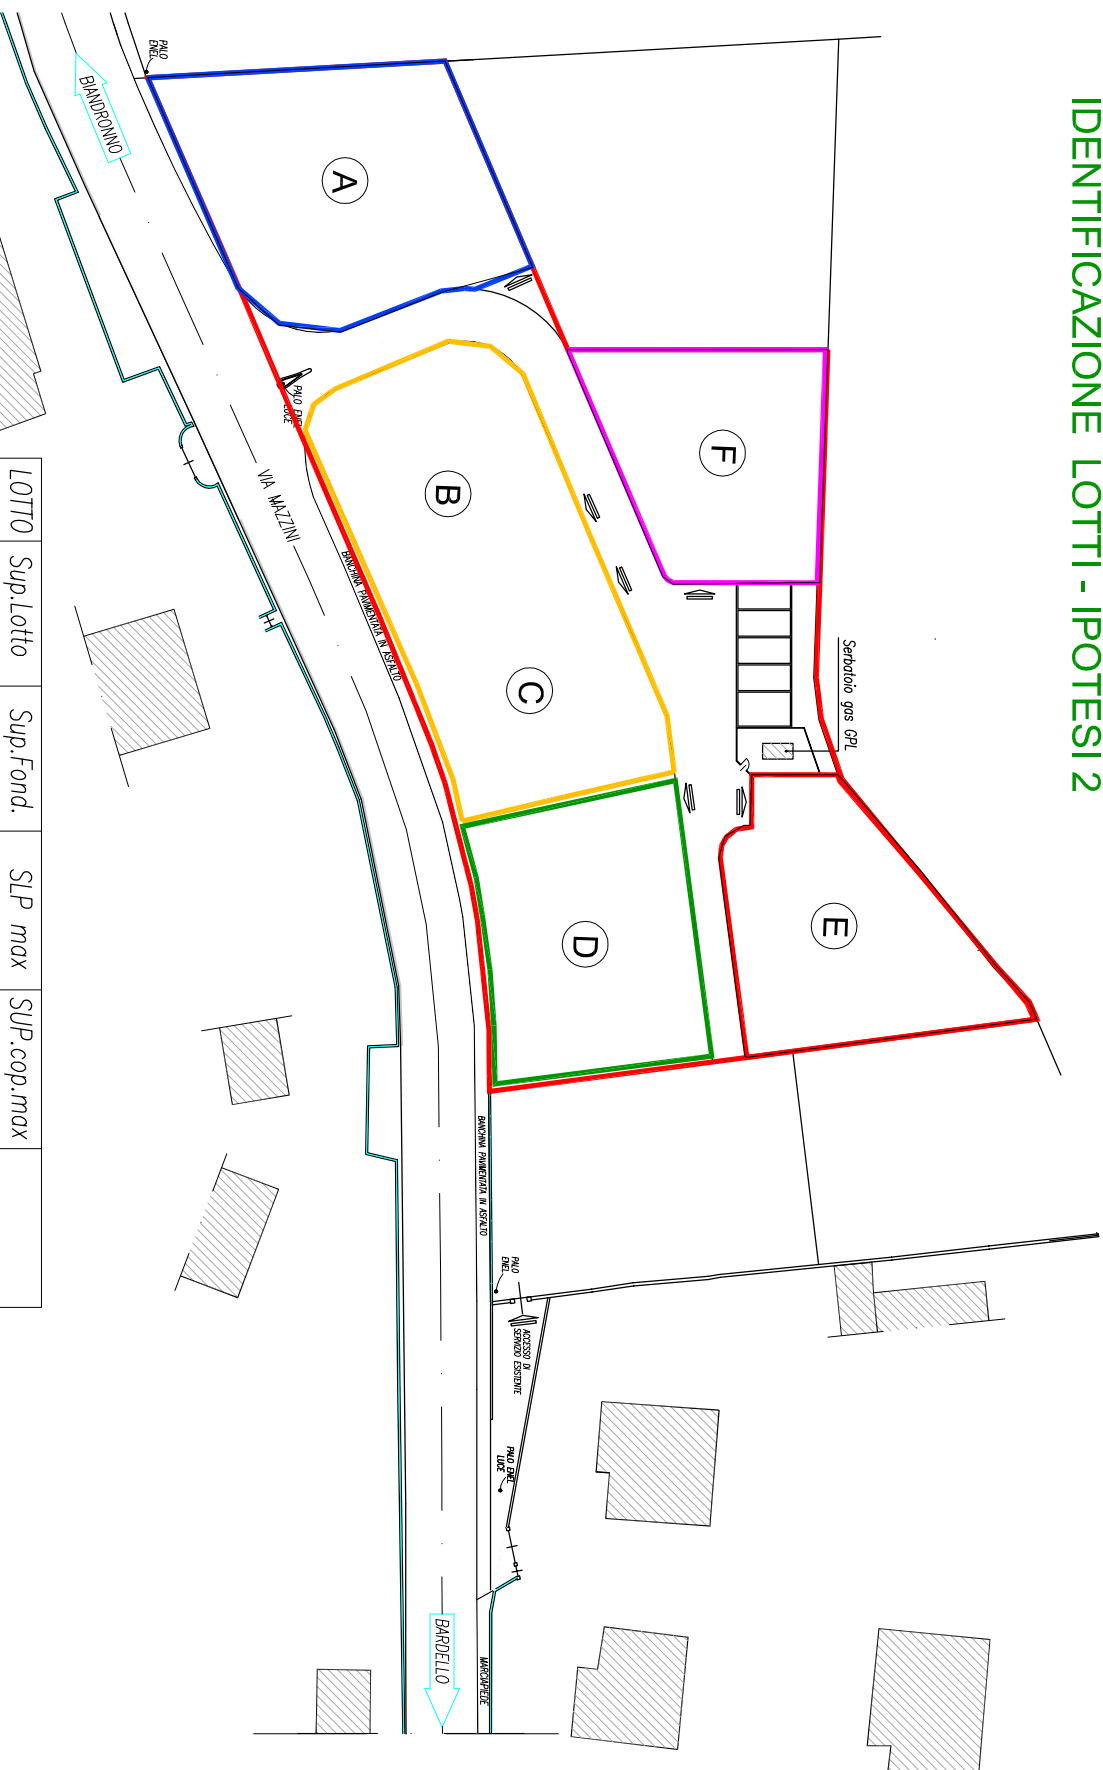

LOTTO	Sup.Lotto	Sup.Fond.	SLP max	SUP.cop.max
A	650,00 mq	769,00 mq	129,20 mq	230,70 mq
B	1007,00 mq	1245,00 mq	400,00 mq	563,10 mq
C				
D	506,00 mq	625,00 mq	125,00 mq	187,50 mq
E	513,00 mq	632,00 mq		
F	443,00 mq	562,00 mq	112,40 mq	168,60 mq

<p>COMUNE DI BARDELLO VIA MAZZINI</p>		
<p>Tav 7</p>	<p>INDIVIDUAZIONE LOTTI IPOTESI PROGETTUALE 2</p>	<p>commentante ZIP S.r.l.</p>
<p>INCARDONA ROSA Architetto Barasso, via Dos Parolfi n.29b</p>		