


PLANIMETRIA COMMERCIALE
PIANO TERRA - PERTINENZE E PARTI COMUNI

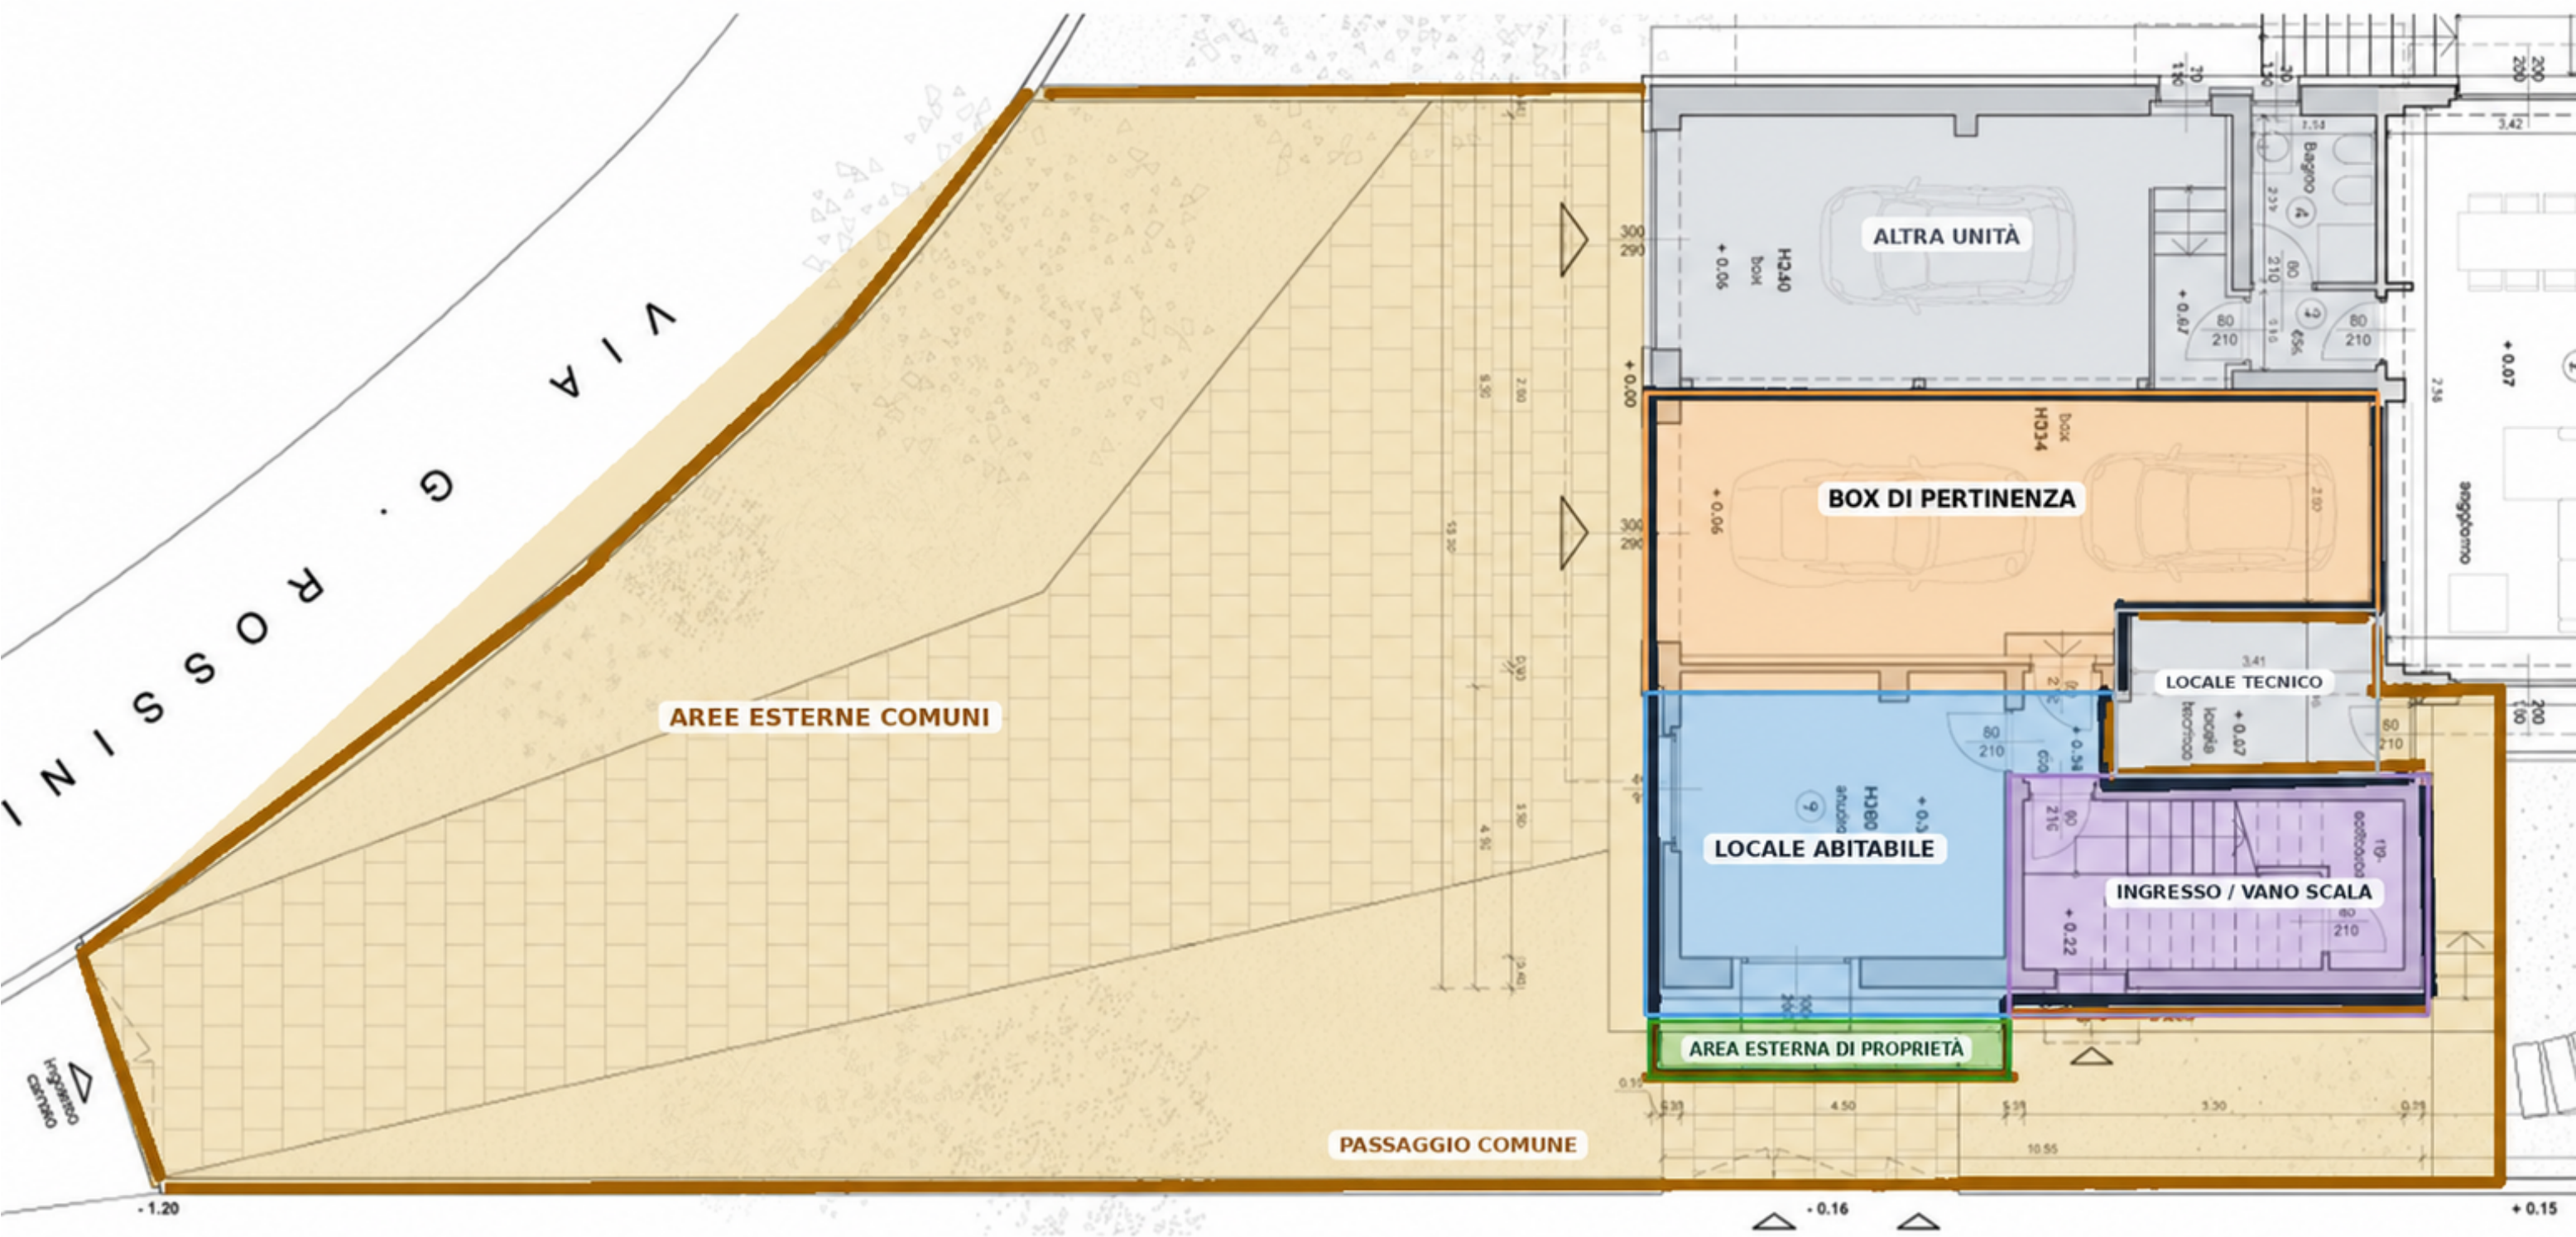

- Aree esterne comuni
- Garage
- Locale abitabile
- Ingresso / vano scala
- Altre unità / locale tecnico
- Area esterna di proprietà

Indirizzo: VIA ROSSINI n. 12 - Piano T-1

Dati di superficie: Totale: 183 m²

Totale escluse aree scoperte b): 160 m²